


Biologické centrum AV ČR / z ulice Branišovská – do ulice Na Sádkách
 2x TRASA CHRÁNIČEK HDPE OPTICKÉHO KABELU AV
 2x TRASA CHRÁNIČEK HDPE OPTICKÉHO KABELU JČU

naspojování HDPE 4x / HDPE 40

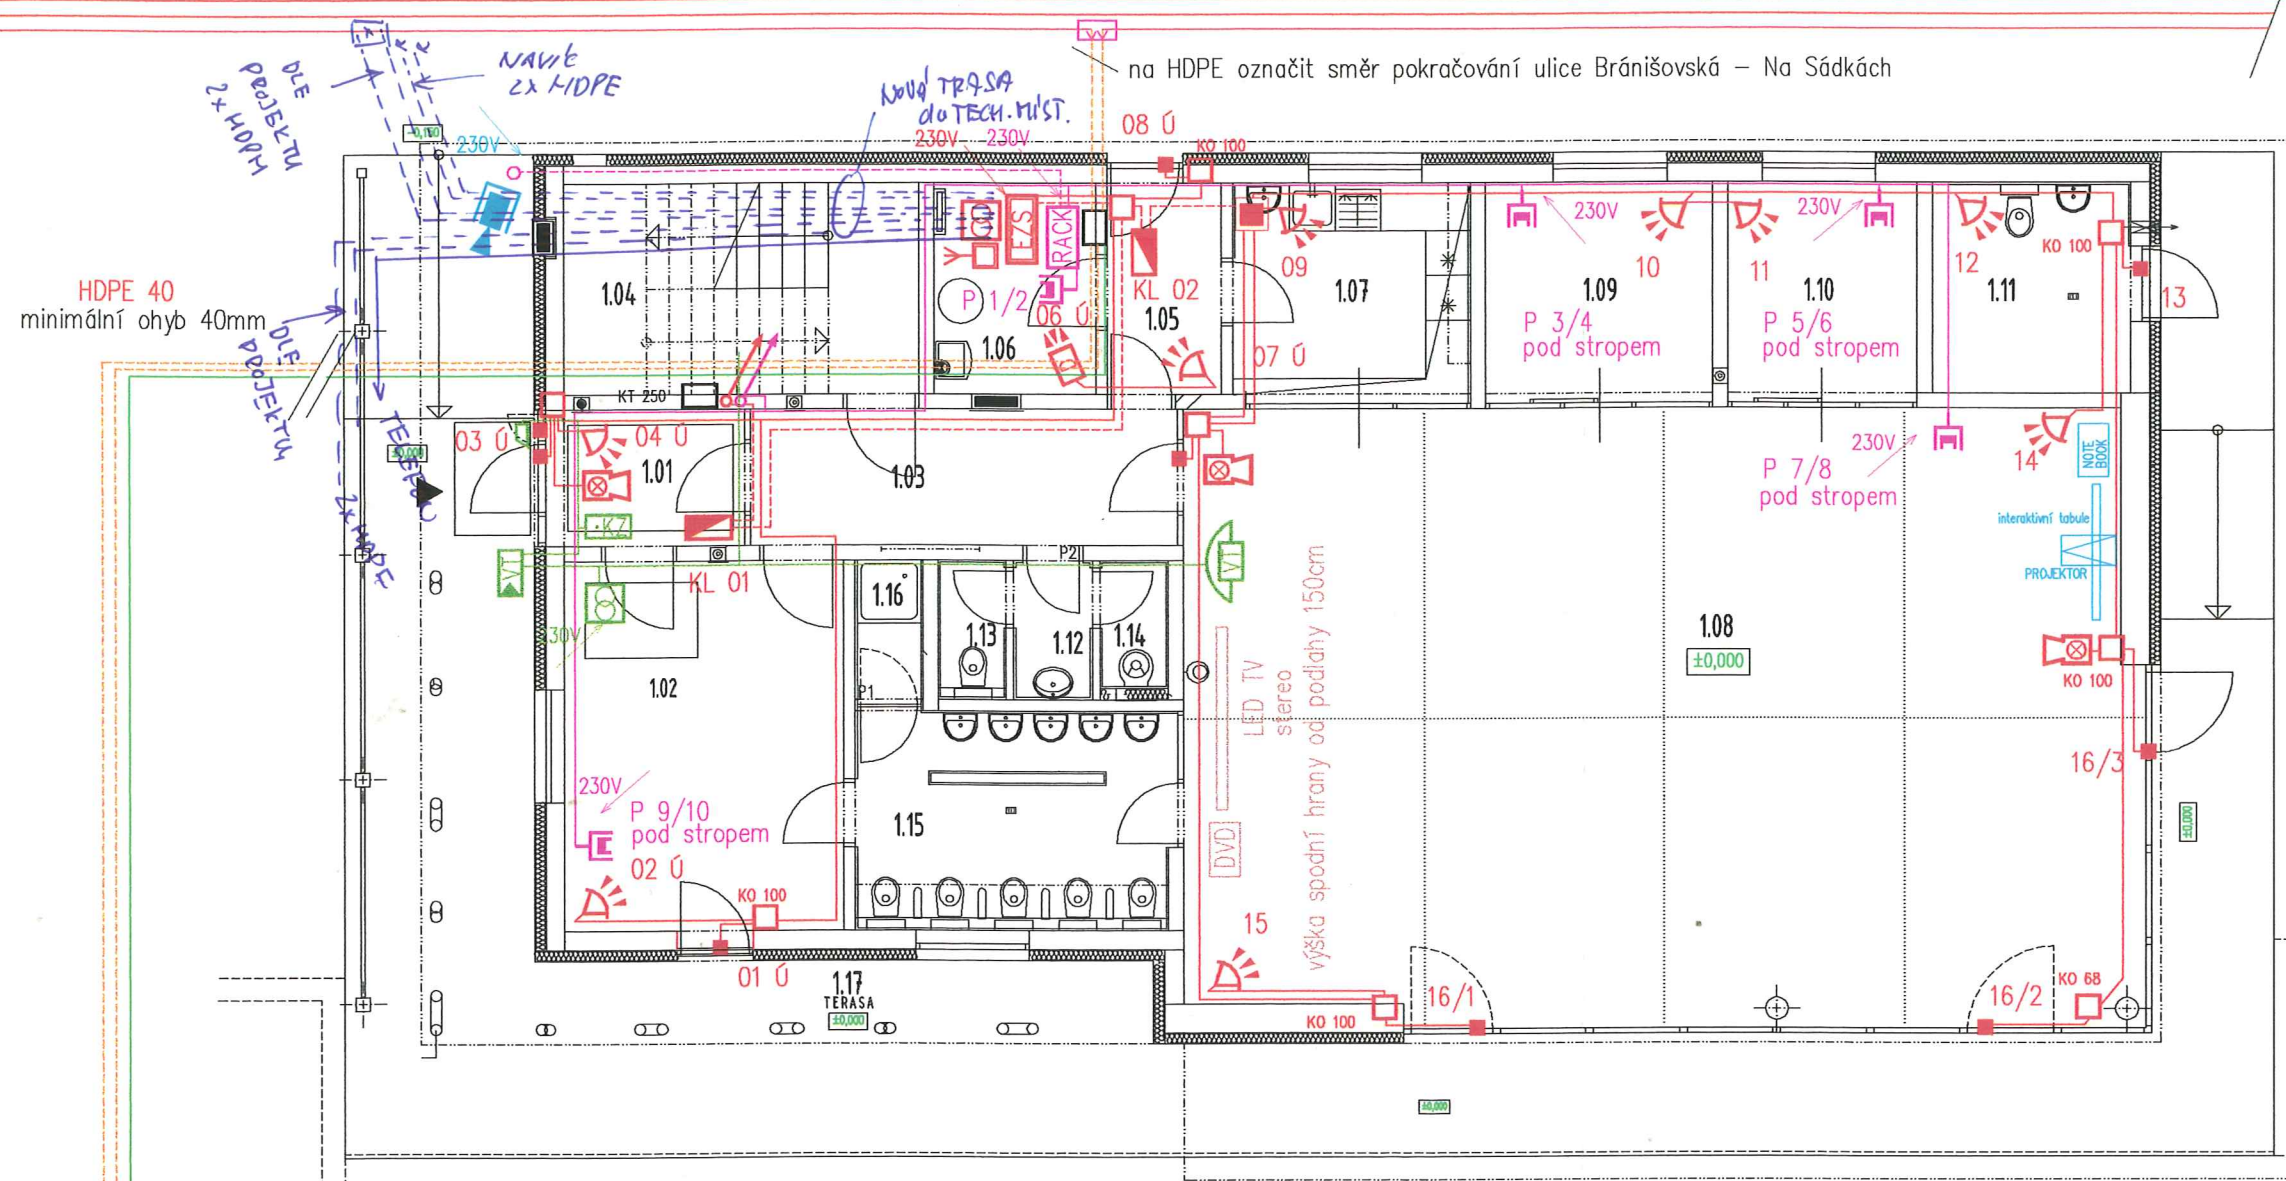

- USTŘEDNÁ
- KOMUNIKÁTOR
- DUÁLNÍ ČIDLO
- INFRAPASIVNÍ ČIDLO
- KLÁVESNICE
- MAGNETICKÝ KONTAKT
- KRABICE KO 100
- BEZDRÁTOVÝ PŘENOS DAT
- AKUSTICKÁ a OPTICKÁ SIGNALIZACE OTEVŘENÍ DVEŘÍ
- SKŘÍŇ RACK 19"
- POČÍTAČOVÁ ZÁSUVKA 2xRJ45
- VÝVOD PRO KAMERU
- IP KAMERA VENKOVNÍ
- IP KAMERA VNITŘNÍ
možno připojit do zásuvek RJ 45 pod stropem
- ZEMNÍ SPOJKA OPTICKÉHO KABELU

KÓD	ÚČEL MÍSTNOSTI	PLOCHA [m ²]	s.v. [m]	PODLAHA	STĚNY	STROP
1.01	ZÁOBERÍ	4,68	2,50	KERAM. DLAŽBA, SOKLIK	ŠTUK. OMÍTKA, MALBA	MALBA
1.02	ŠATNA	18,13	2,50	PVC, SOKLIK	OMYVATELNÁ MALBA	MALBA
1.03	CHODBA	10,17	2,50	KERAM. DLAŽBA, SOKLIK	ŠTUK. OMÍTKA, MALBA	MALBA
1.04	SCHODIŠTĚ	13,16	---	PVC	ŠTUK. OMÍTKA, MALBA	MALBA
1.05	CHODBA	4,38	2,50	PVC	ŠTUK. OMÍTKA, MALBA	MALBA
1.06	TECHNICKÁ MÍSTNOST	6,16	2,50	KERAM. DLAŽBA, SOKLIK	ŠTUK. OMÍTKA, MALBA	SOŠK impreg.
1.07	VÝDEJ JÍDEL	9,19	2,75	KERAM. DLAŽBA, SOKLIK	ŠTUK. OMÍTKA, MALBA	SOŠK impreg.
1.08	HEZNA/ROZDĚLNÁ/LEHÁRNA	102,82	3,15	VINYLOVÁ PODLAHA	OMYVATELNÁ MALBA	MALBA
1.09	SKLAD LŮŽKOVIN	8,78	2,75	PVC	OMYVATELNÁ MALBA	SOŠK
1.10	SKLAD PŘÍRÁDKŮ	7,31	2,75	PVC	OMYVATELNÁ MALBA	SOŠK
1.11	VENKOVNÍ SKLAD/WC	6,78	2,75	KERAM. DLAŽBA	KER. OKL. V=2,00m	SOŠK
1.12	PŘÍDESNĚ S UMÝVÁNEM	1,94	2,25	KERAM. DLAŽBA	KER. OKL. V=2,25m	SOŠK impreg.
1.13	WC ZAMĚŠTAVNÍKŮ	1,62	2,25	KERAM. DLAŽBA	KER. OKL. V=2,25m	SOŠK impreg.
1.14	GRUD	1,62	2,25	KERAM. DLAŽBA	KER. OKL. V=2,25m	SOŠK impreg.
1.15	UMÝVÁRNA/WC DĚTÍ	12,32	2,25	KERAM. DLAŽBA	KER. OKL. V=2,25m	SOŠK impreg.
1.16	SPRCHA DĚTÍ	1,67	2,25	KERAM. DLAŽBA	KER. OKL. V=2,25m	SOŠK impreg.
	CELKOVÁ PLOCHA	210,730				
1.17	TERASA	71,52		PLASTOVÁ PRÁVA		

- TCEPKPFLE 3x4x0,6 ZEMNÍ TELEFONNÍ KABEL
- HDPE 40 CHRÁNIČKA OPTICKÉHO KABELU – rezerva
- HDPE 40 TRASA PŘIPOJENÍ OPTICKÉHO KABELU JČU

VILA JČU, čp.692

PARÉ ČÍSLO

AUTORIZOVÁNO



Alsip, spol. s r. o.
 Holečkova 103/31, 150 00 Praha 5
 info@alsip.cz, www.alsip.cz
 DIČ: CZ15271127, sp.zn. C1635

PROJEKCE Alsip, spol. s r.o., Holečkova 103/31, 15 000 Praha 5
 HLAVNÍ INŽENÝR PROJEKTU Ing. Pavel Turnovec
 ARCHITEKTONICKÉ ŘEŠENÍ Ing. arch. Jan Izák
 KOORDINACE Ing. Pavel Turnovec
 ODPOVĚDNÝ PROJEKTANT ČÁSTI Ing. Jaroslav Novotný
 NÁVRH, VYPRACOVÁNÍ Ing. Milan Maštera

Č. ZAKÁZKY VYR 5100004

origon
 ARCHITEKTURA, KONSTRUKCE, DESIGN, INTERIERY
 BAAROVA 1541/42, PRAHA 4, E-MAIL: info@origon.cz
 TEL: 222 521 387

UNIVERZITNÍ MATEŘSKÁ ŠKOLKA ŠÍPKOVÁ
 ŠÍPKOVÁ 759, ČESKÉ BUDĚJOVICE

INVESTOR JČU v Českých Budějovicích
 DATUM 02/2015
 FORMÁT A4
 ČÍSLO ZAKÁZKY 141426_K5
 STUPEŇ DOKUMENTACE DPS
 NÁZEV DIG. SOUBORU

D.1.4.h – SLABOPROUDÁ ELEKTROINSTALACE
 PŮDORYS 1.NP

MĚŘÍTKO ČÍSLO VÝKRESU D.1.4.h.3